



MIV - Konzept und Maßnahmenplan

Maßnahmen - Vorschläge

- 1 **Antonigasse**
neue Verbindung zwischen Wiener Straße und Mitterweg über Antonigasse
- 2 **Utzstraße**
neue Verbindung zwischen B3 und B35 (Ringstraße) über Utzstraße
- 3 **Umfahrung Gneixendorf**
Verbindung zwischen L1080 und B37
- 4 **AST Gneixendorf Nord**
Adaptierung der AST Gneixendorf Nord und Errichtung einer P&D Anlage -> z.T. umgesetzt
- 5 **AST Gneixendorf Süd**
Adaptierung der AST Gneixendorf Süd
- 6 **Neue Verbindung**
Neue Verbindung zwischen Hafenstraße und Landersdorfer Straße -> mit Anbindung Reitenhaslachergasse
- 7 **Steiner Donaulände**
Verkehrsberuhigung
- 8 **Weinzierl**
Verkehrsberuhigung Hafenstraße und Mitterweg in Weinzierl in Verbindung mit Maßnahme 6
- 9 **Landersdorferstraße**
Neuer Kreisverkehr
- 10 **An der Schütt - Dr. Franz-Wilhelm-Straße**
Neuer Kreisverkehr
- 11 **Weinzierl - Landersdorfer Straße**
Adaptierung Kreuzung
- 12 **Rechte Kreamszelle - Hafenstraße**
Adaptierung Kreuzung
- 13 **Schmidgasse - Körnermarkt**
Umbau in Begegnungszone

Mobilitätskonzept Krems

Motorisierter Individualverkehr
Konzept und Maßnahmenplan

POS 0102 Plan Nr° 0102_3

Legende:

Bestand

- Fußgängerzone
- Landesstraße
- Schnellstraße
- Bundesstraße
- Tempo 20 (Begegnungszone)
- Tempo 25
- Tempo 30
- Tempo 30 mit Sonderregelung
- Tempo 40
- Wohnstraße
- Einbahn
- Bahnlinie mit Haltestellen
- Wachaubahn mit Haltestellen
- Kremser Hafen- und Industriebahn (Privatbahn)
- Parkhaus/-garage
- Parkplatz
- Park and Ride
- Gemeindegrenze

Planung


- Straßenhierarchie und Geschwindigkeiten**
- Hochrangige Straße (V ≥ 50km/h)
 - Haupt- / Sammelstraße innerorts (V = 50km/h)
 - Haupt- / Sammelstraße innerorts (V = 50km/h) - in Planung
 - Erschließungsstraße innerorts (V < 50km/h)
 - Erschließungsstraße innerorts (V < 50km/h) - in Planung
 - Begegnungszone
 - Erschließungszone innerorts (V = 30km/h)

Maßnahmen

- Park and Drive - z.T. umgesetzt
- punktuelle Maßnahme
- lineare Maßnahme

Weiterverwendung nur mit Quellenangabe.
Keine Haftung für Vollständigkeit und Richtigkeit.
Kein Rechtsanspruch ableitbar.

Kartengrundlage: basemap.at 2018
Stand: Dezember 2020
Maßstab: 1:13.000

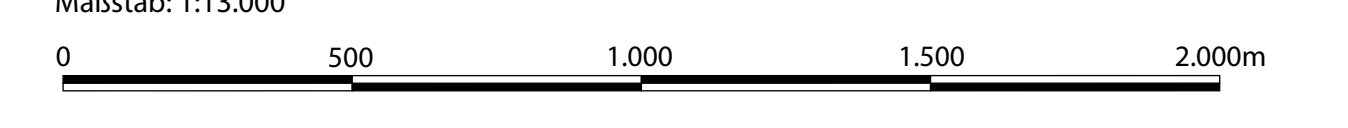

komobile **krems**

Schönriedgasse 31/17, 1070 Wien
t: +43 1 89 99 681 f: +43 1 89 99 681 10
www.komobile.at www.komobile.at

