


# Örtliches Entwicklungskonzept Stadt Krems an der Donau

Landschaftskonzept  
Grundlagenkarte  
Erholungsräume und städtische  
Freiräume  
Blatt 1

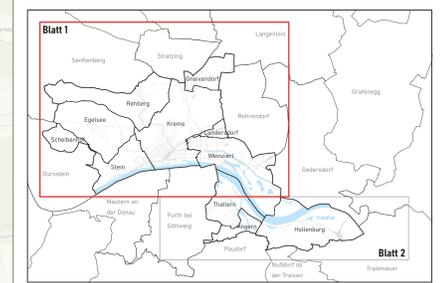

Planverfasser:  
Krollconsult Umweltplanung ZT GmbH  
Obere Donaustraße 59, 1020 Wien  
Tel: +43 - 1 - 276 60 91  
office@krollconsult.at  
www.krollconsult.at

Bearbeitung:  
Dr. Di. Jochen Schmid  
Dr. Julia Pechhacker  
Florian Woller MA

Maßstab 1:10.000

1 ha

0 50 100 200 300 400 Meter

Erstellungdatum: 08.05.2022


Planstand: Dezember 2024


Plangrundlage: OKM, Stand: OKM, 2020 © BEV 2021

Plankennzeichen: 23-76/0EK\_LK\_ESR\_201

## LEGENDE


- ### Städtische Freiräume, deren Einzugsbereiche und Kriterien
- Nachbarschaftsgrün**  
Einzugsbereich: 200 m  
Fläche: 0 - 2.500 m<sup>2</sup>  
Mindestausstattung: geringer Ausstattungsgrad, kleiner oder kein Spielplatz, geringe Strukturvielfalt  
Zielgruppe: direkt angrenzende Wohnbevölkerung
  - Wohngebietsgrün**  
Einzugsbereich: 500 m  
Fläche: 2.000 - 10.000 m<sup>2</sup>  
Mindestausstattung: Aufenthaltsbereiche und Aktivitätsmöglichkeiten für Kinder und Jugendliche durch großflächige Freiflächen oder Spielplätze
  - Stadtteilgrün klein**  
Einzugsbereich: 750 m  
Fläche: 10.000 - 20.000 m<sup>2</sup>  
Mindestausstattung: Rückzugsbereiche, hohe Aufenthaltsqualität, vielfältige Aktivitätsmöglichkeiten durch großflächige Freiflächen
  - Stadtteilgrün groß**  
Einzugsbereich: 1.000 m  
Fläche: > 20.000 m<sup>2</sup>  
Mindestausstattung: Rückzugsbereiche, hohe Aufenthaltsqualität, vielfältige Aktivitätsmöglichkeiten durch großflächige Freiflächen
  - Bewegungssache**  
Einzugsbereich: 200 m  
lineare Freiräume, wie Promenaden entlang der Donau oder der Krems
  - Platz**  
Einzugsbereich: 200 m  
Begegnungsräume für die lokale Bevölkerung, die nicht zwingend begründ sind oder eine hohe Aufenthaltsqualität aufweisen
  - Sportanlage**
- ### Erholungsräume und Sehenswürdigkeiten
- Aussichtspunkt
  - Dipfel
- ### Plangrundlage
- Bauland (lt. FLWP 59 a Änderung, Datum Rechtskraft: 15.10.2020)
  - Verkehrsfläche (lt. FLWP 59 a Änderung, Datum Rechtskraft: 15.10.2020)
  - Hauptstraßen (Schweizerstr., Landesstraßen II)
  - Eisenbahn (lt. FLWP 59 a Änderung, Datum Rechtskraft: 15.10.2020)
  - Forst (lt. FLWP 59 a Änderung, Datum Rechtskraft: 15.10.2020)
  - Landwirtschaftlich genutzte Fläche (lt. FLWP 59 a Änderung, Datum Rechtskraft: 15.10.2020)
  - Gebäude (lt. OKM, Stand: Okt. 2020)
  - Gewässerflächen (lt. FLWP 59 a Änderung, Datum Rechtskraft: 15.10.2020)
  - Administrative Grenzen (lt. 0904)
- Darstellung des Umlandes: Geoland Basemap (Stadt Wien und österreichische Länder bzw. Ämter der Landesregierung, letzte Aktualisierung: 24.02.2021)

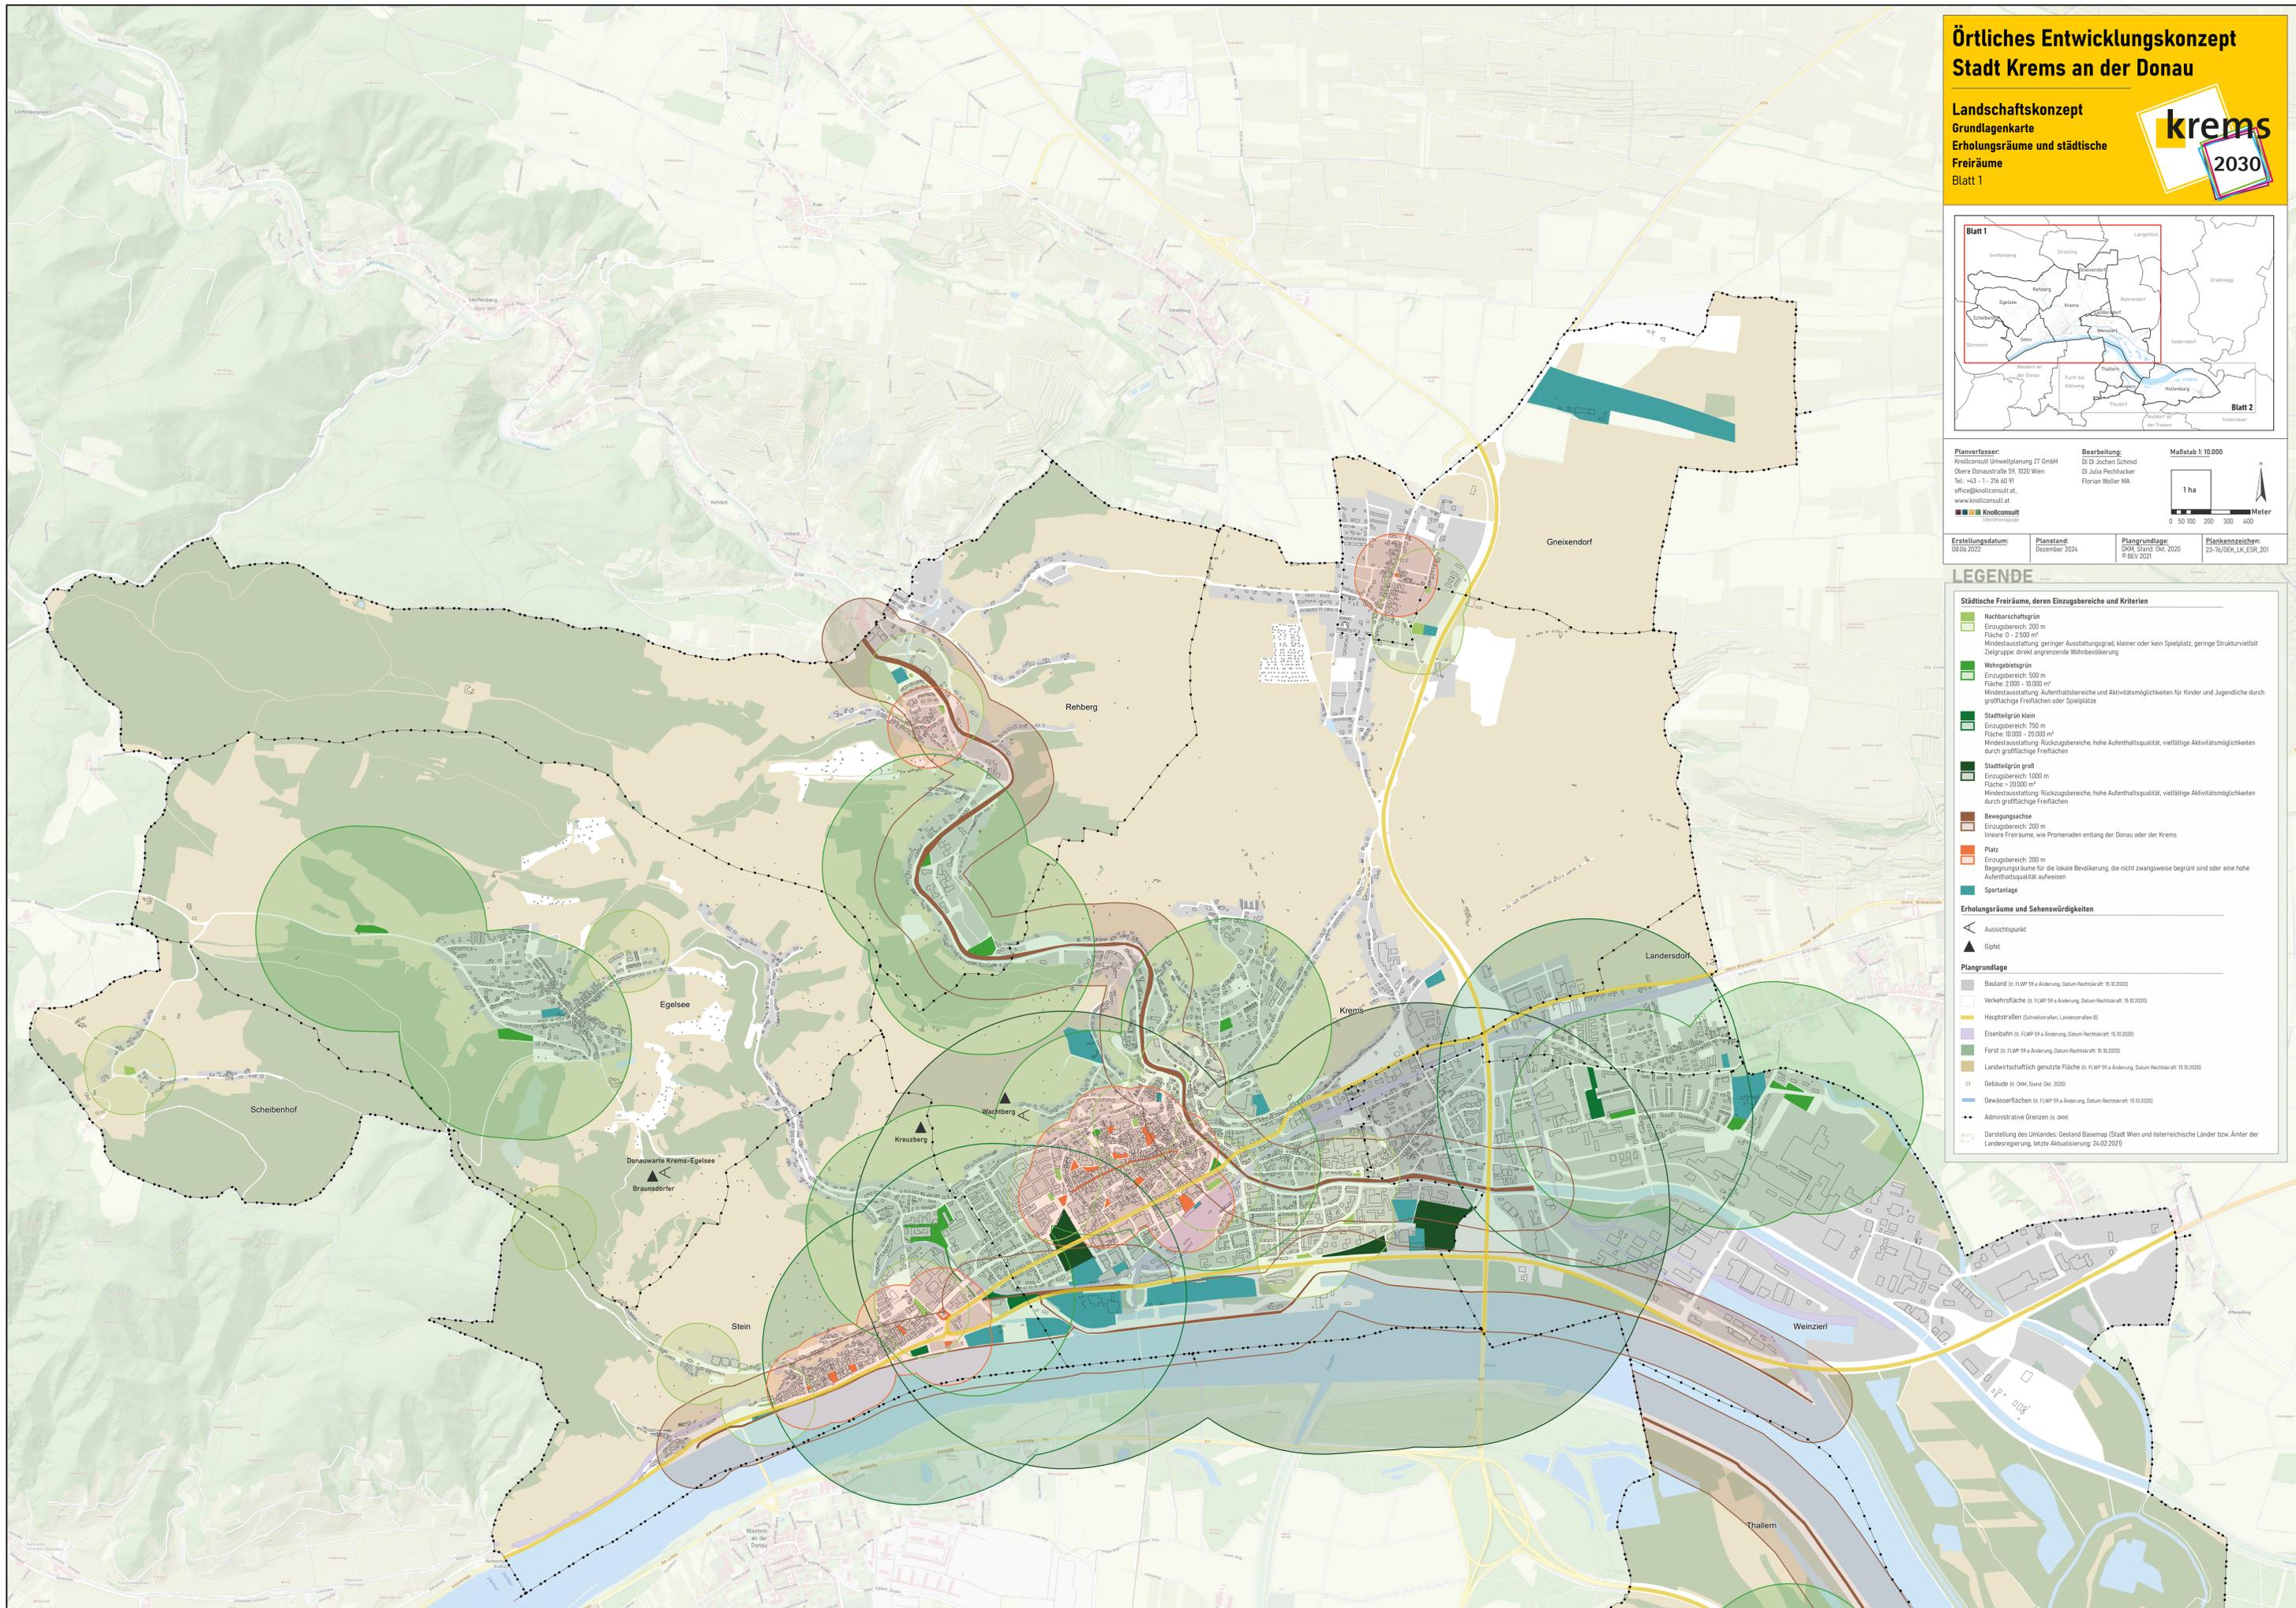

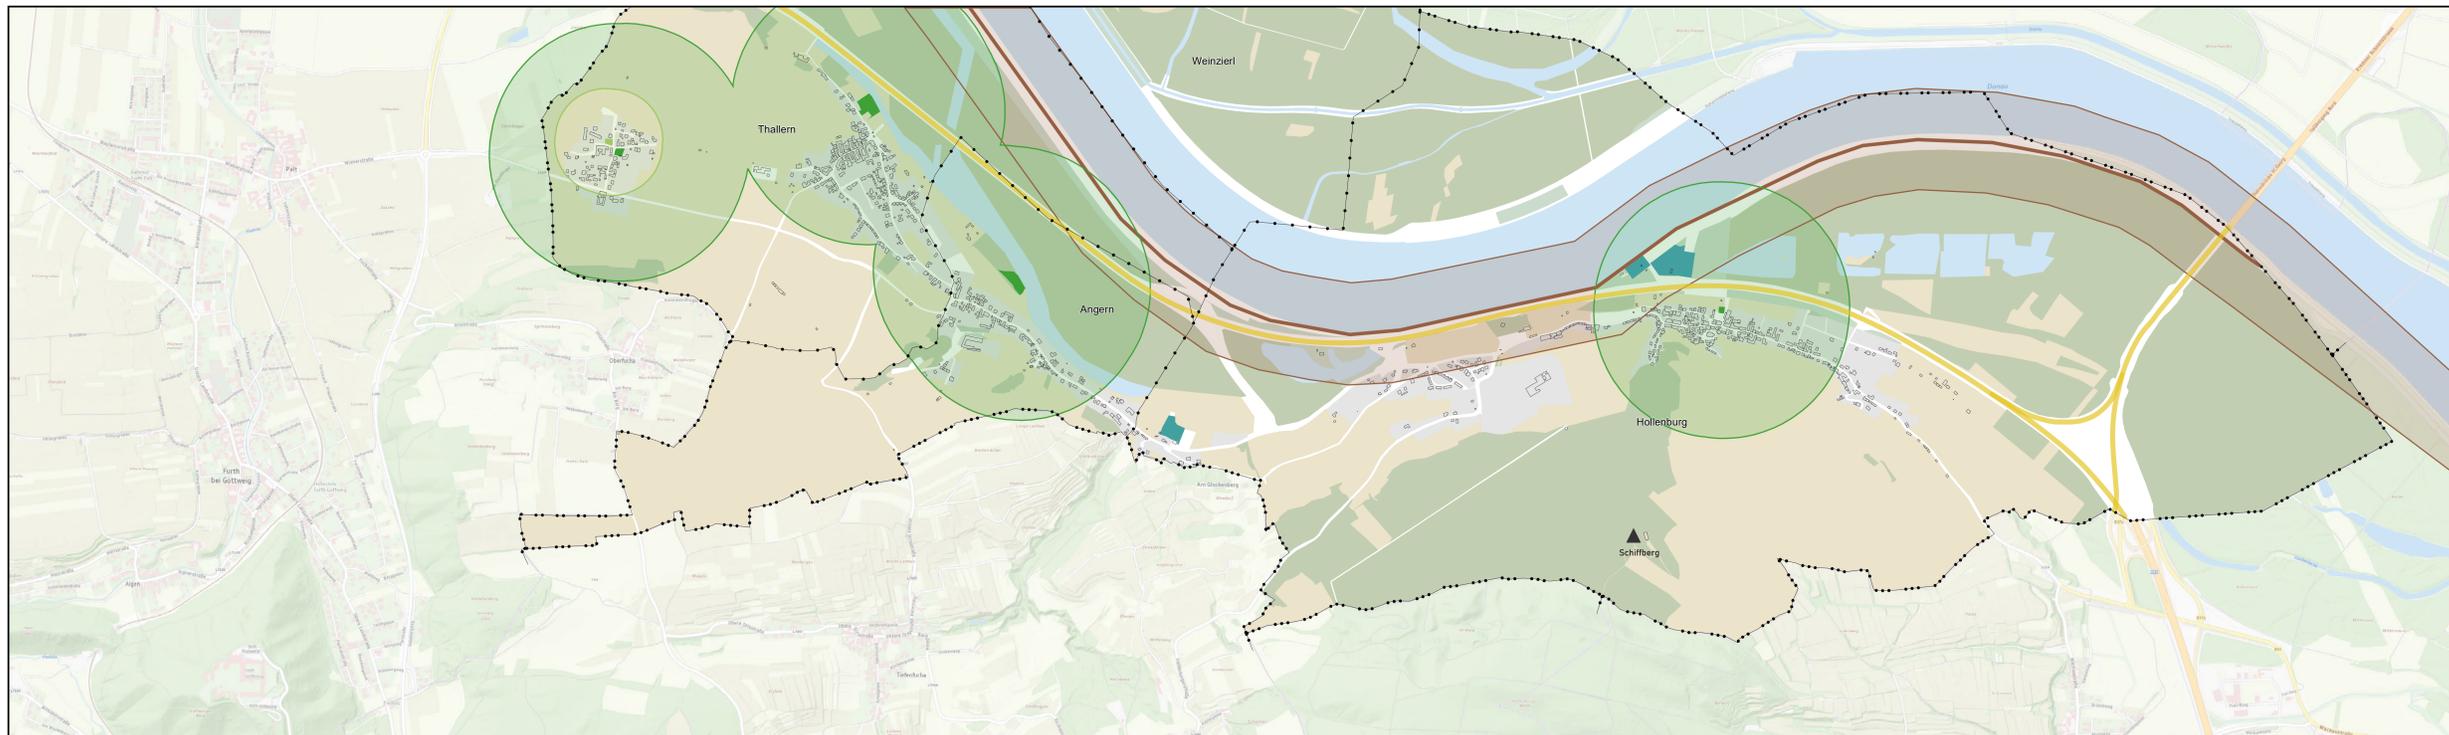

# Örtliches Entwicklungskonzept Stadt Krems an der Donau

## Landschaftskonzept Grundlagenkarte Erholungsräume und städtische Freiräume Blatt 2

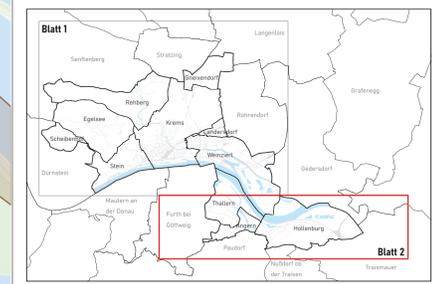

**Planverfasser:**  
Knollconsult Umweltplanung ZT GmbH  
Obere Donaustraße 59, 1020 Wien  
Tel.: +43 - 1 - 216 60 91  
office@knollconsult.at  
www.knollconsult.at

**Bearbeitung:**  
DI Dr. Jochen Schmid  
DI Julia Reichlecker  
Florian Weller-MA

**Maßstab 1:10.000**

1 ha


0 50 100 200 300 400 Meter

**Erstellungsdatum:** 08.05.2022  
**Planstand:** Dezember 2024  
**Plangrundlage:** DKM, Stand: Okt. 2020  
R. BSV 2021  
**Plankennzeichen:** 23-76/ÖEK\_LK\_ESR\_201

### LEGENDE


Städtische Freiräume, deren Einzugsbereiche und Kriterien	Erholungsräume und Sehenswürdigkeiten
<ul style="list-style-type: none"> <li><b>Nachbarschaftsgrün</b> Einzugsbereich: 200 m Fläche: 0 - 2.500 m<sup>2</sup> Mindestausstattung: geringer Ausstattungsgrad, kleiner oder kein Spielplatz, geringe Strukturvielfalt Zielgruppe: direkt angrenzende Wohnbevölkerung</li> <li><b>Wohngebietsgrün</b> Einzugsbereich: 500 m Fläche: 2.000 - 10.000 m<sup>2</sup> Mindestausstattung: Aufenthaltsbereiche und Aktivitätsmöglichkeiten für Kinder und Jugendliche durch großflächige Freiflächen oder Spielplätze</li> <li><b>Stadtteilgrün klein</b> Einzugsbereich: 750 m Fläche: 10.000 - 20.000 m<sup>2</sup> Mindestausstattung: Rückzugsbereiche, hohe Aufenthaltsqualität, vielfältige Aktivitätsmöglichkeiten durch großflächige Freiflächen</li> <li><b>Stadtteilgrün groß</b> Einzugsbereich: 1.000 m Fläche: &gt; 20.000 m<sup>2</sup> Mindestausstattung: Rückzugsbereiche, hohe Aufenthaltsqualität, vielfältige Aktivitätsmöglichkeiten durch großflächige Freiflächen</li> <li><b>Bewegungsgasse</b> Einzugsbereich: 200 m Lineare Freiräume, wie Promenaden entlang der Donau oder der Krems</li> <li><b>Platz</b> Einzugsbereich: 200 m Begegnungsräume für die lokale Bevölkerung, die nicht zwangsweise begrünt sind oder eine hohe Aufenthaltsqualität aufweisen</li> <li><b>Sportanlage</b></li> </ul>	<ul style="list-style-type: none"> <li>Aussichtspunkt</li> <li>Gipfel</li> </ul> <p><b>Plangrundlage</b></p> <ul style="list-style-type: none"> <li>Bauland (i. FLWP 59 a Änderung, Datum Rechtskraft: 15.10.2020)</li> <li>Verkehrfläche (i. FLWP 59 a Änderung, Datum Rechtskraft: 15.10.2020)</li> <li>Hauptstraßen (Schnellstraßen, Landesstraßen (I))</li> <li>Eisenbahn (i. FLWP 59 a Änderung, Datum Rechtskraft: 15.10.2020)</li> <li>Forst (i. FLWP 59 a Änderung, Datum Rechtskraft: 15.10.2020)</li> <li>Landwirtschaftlich genutzte Fläche (i. FLWP 59 a Änderung, Datum Rechtskraft: 15.10.2020)</li> <li>Gebäude (i. DKM, Stand: Okt. 2020)</li> <li>Gewässerflächen (i. FLWP 59 a Änderung, Datum Rechtskraft: 15.10.2020)</li> <li>Administrative Grenzen (i. DKM)</li> <li>Darstellung des Umlandes: Geoland Basemap (©Carto Wien und österreichische Länder bzw. Ämter der Landesregierung, letzte Aktualisierung: 24.02.2021)</li> </ul>



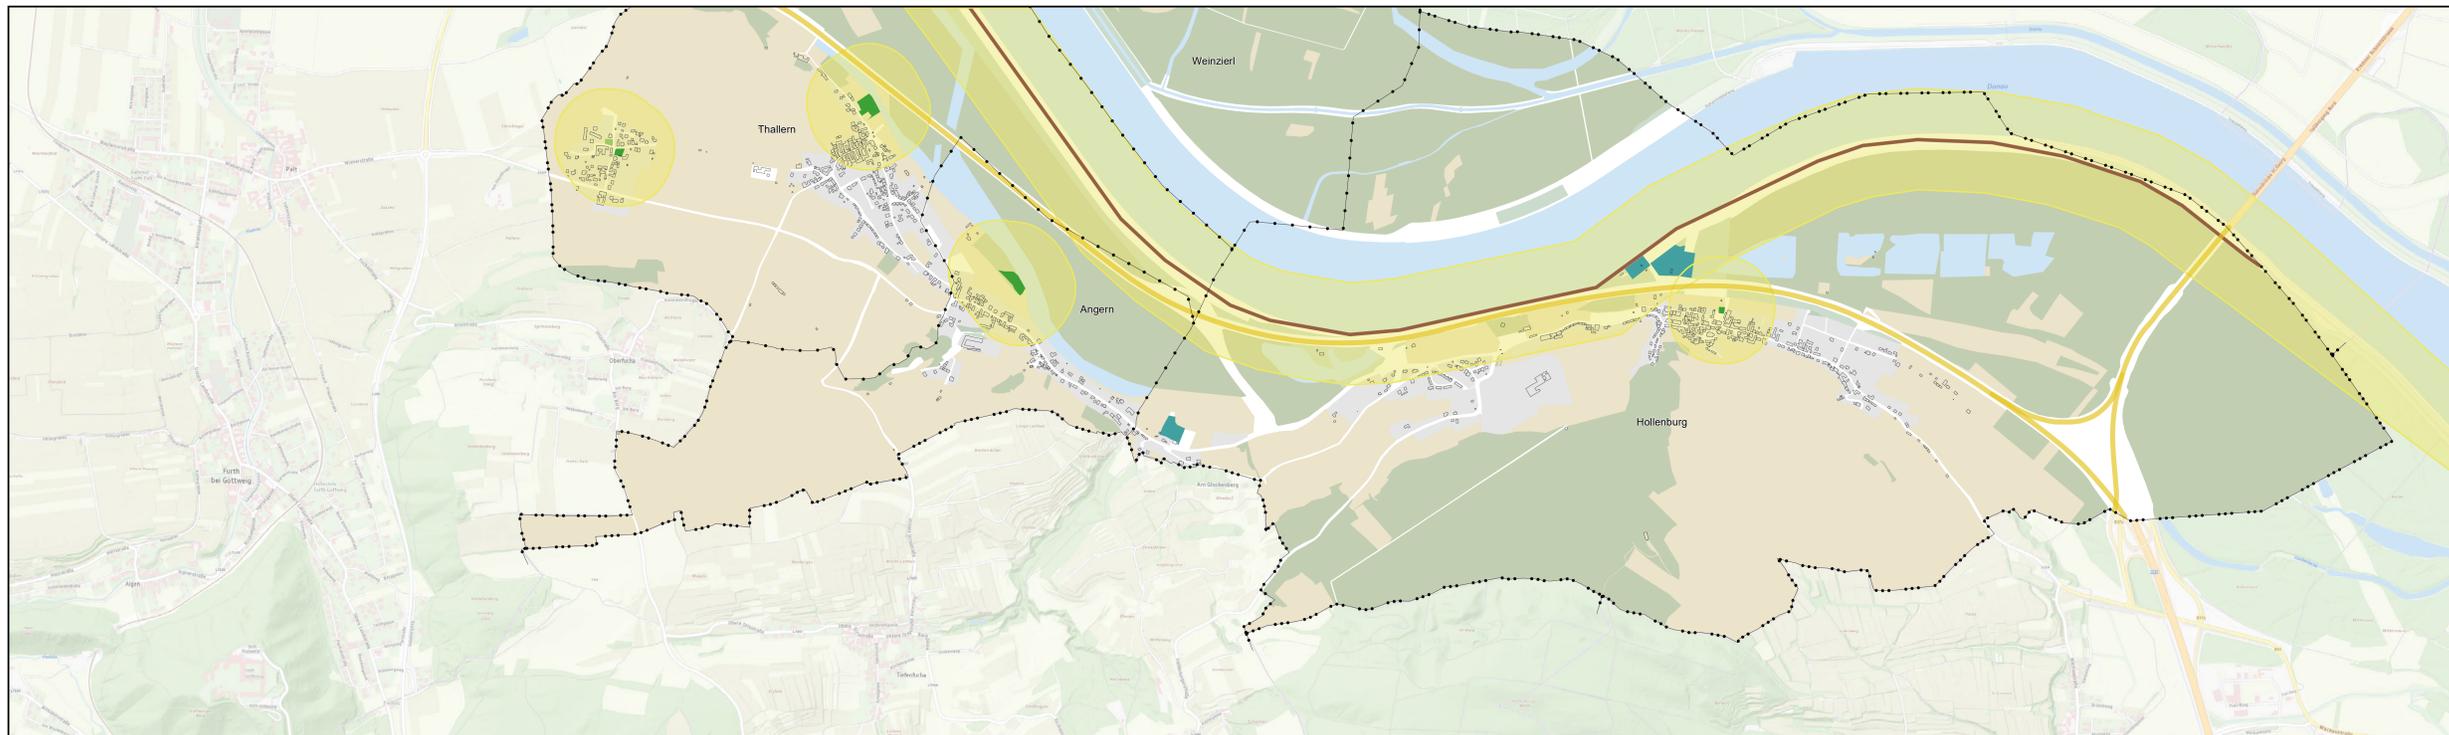

# Örtliches Entwicklungskonzept Stadt Krems an der Donau

## Landschaftskonzept Grundlagenkarte Wohnungsnahen Grün- und Freiräume Blatt 2

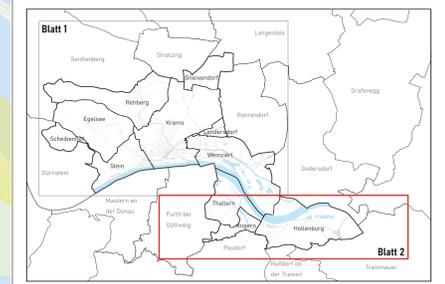

**Planverfasser:**  
Knollconsult Umweltplanung ZT GmbH  
Obere Donaustraße 59, 1020 Wien  
Tel.: +43 - 1 - 25 60 91  
office@knollconsult.at  
www.knollconsult.at

**Bearbeitung:**  
DI Dr. Jochen Schmid  
DI Julia Pechtschacker  
Florian Wollner MA

**Maßstab 1:10.000**

1 ha

0 50 100 200 300 400 Meter

**Erstellungsdatum:** 08.05.2022

**Planstand:** Dezember 2024

**Plangrundlage:** DKM, Stand: Okt. 2020  
R 65/V 2021

**Plankennzeichen:** 23-76/ÖEK\_LK\_WGF\_201

### LEGENDE

Städtische Grün- und Freiräume	
	Nachbarschaftsgrün
	Wohngebietsgrün
	Stadtteilgrün klein
	Stadtteilgrün groß
	Bewegungspachse
	Platz
	Sportanlage
Versorgungsbereich wohnungsnahen Grün- und Freiräume (ohne Sportanlagen)	
	200-m-Einzugsbereich von städtischen Grün- und Freiräumen (ohne Plätze)
	200-m-Einzugsbereich von Plätzen
Plangrundlage	
	Bauland (i. FWP 59 a Änderung, Datum Rechtskraft: 15.10.2020)
	Verkehrsfläche (i. FWP 59 a Änderung, Datum Rechtskraft: 15.10.2020)
	Schnellstraßen, Landesstraßen B
	Eisenbahn (i. FWP 59 a Änderung, Datum Rechtskraft: 15.10.2020)
	Forst (i. FWP 59 a Änderung, Datum Rechtskraft: 15.10.2020)
	Landwirtschaftlich genutzte Fläche (i. FWP 59 a Änderung, Datum Rechtskraft: 15.10.2020)
	Gebäude (i. DKM, Stand: Okt. 2020)
	Gewässerflächen (i. FWP 59 a Änderung, Datum Rechtskraft: 15.10.2020)
	Administrative Grenzen (i. DKM)
	Darstellung des Umlandes: Geoland Basemap (Stadt Wien und österreichische Länder bzw. Ämter der Landesregierung, letzte Aktualisierung: 24.02.2022)